

ΕΦΗΜΕΡΙΣ ΤΗΣ ΚΥΒΕΡΝΗΣΕΩΣ
ΤΗΣ ΕΛΛΗΝΙΚΗΣ ΔΗΜΟΚΡΑΤΙΑΣ

ΕΝ ΑΘΗΝΑΙΣ ΤΗ; 20 ΙΟΥΛΙΟΥ 1976 | ΤΕΥΧΟΣ ΤΕΤΑΡΤΟΝ | ΑΡΙΘΜΟΣ ΦΥΛΛΟΥ 212

ΠΕΡΙΕΧΟΜΕΝΑ

ΑΠΑΛΛΟΤΡΙΩΣΕΙΣ

ΑΠΟΦΑΣΕΙΣ

Ἀριθ. Π. 4968/3469 (1)

Περὶ ἀναγκαστικῆς ἀπαλλοτριώσεως ὑπογείου χώρου οἰκοδομῆς ἐν Ἀθήναις δι' ἀρχαιολογικοὺς σκοπούς».

ΟΙ ΥΠΟΥΡΓΟΙ
ΠΟΛΙΤΙΣΜΟΥ ΚΑΙ ΕΠΙΣΤΗΜΩΝ
ΚΑΙ ΟΙΚΟΝΟΜΙΚΩΝ

Ἔχοντες ὑπ' ὄψει :

1. Τὰς διατάξεις τοῦ Ν. Δ/τος 797/1971 (ΦΕΚ ὑπ' ἀριθ. 1/1.1.1971 τεῦχος Α') «περὶ ἀναγκαστικῶν ἀπαλλοτριώσεων», ἐν συνδυασμῷ καὶ πρὸς τὰς διατάξεις τοῦ ὑπ' ἀριθ. 139/71 Β. Δ/τος (ΦΕΚ 49/12.3.71, τ. Α') «περὶ τῆς ἁρμοδιότητος τῶν Νομαρχῶν πρὸς κήρυξιν ἀναγκαστικῶν τινων ἀπαλλοτριώσεων».

2. Τὰς διατάξεις τοῦ ἄρθρου 1 τοῦ Νόμου Β.Ρ.Ξ.Ζ/1893 «περὶ ἀναγκαστικῆς ἀπαλλοτριώσεως ἀκινήτων πρὸς συντήρησιν ἢ ἀνεύρεσιν ἀρχαιοτήτων» καὶ

3. Τὸ ἀπὸ 4.2.76 ἀπόσπασμα πρακτικοῦ ἐκ τῆς ὑπ' ἀριθ. 1/1976 πράξεως τοῦ Ἀρχαιολογικοῦ Συμβουλίου τοῦ Κράτους, ἀποφασίζομεν:

Κηρύσσομεν ἀναγκαστικῶς ἀπαλλοτριωτέον, λόγῳ δημοσίας ὠφελείας, ἤτοι δι' ἀρχαιολογικοὺς σκοποὺς καὶ εἰδικώτερον πρὸς συντήρησιν τῶν λειψάνων ἀρχαίου Βαλανείου, τὸν ἐν Ἀθήναις καὶ ἐπὶ τῶν ὁδῶν Ροβέρτου - Γκάλλι - Καρυατίδων καὶ Καβαλλότι κείμενον ὑπόγειον χῶρον οἰκοδομῆς, ἐμβαδοῦ 542,71 Μ2, ὡς οὗτος ἐμφαίνεται ὑπὸ στοιχεῖα Α-Β-Γ-Δ-Ε-Ζ-Α εἰς τὸ ἀπὸ 21.2.76 καὶ ὑπὸ κλίμακα 1 : 100 κτηματολογικὸν διάγραμμα καὶ εἰς τὸν ἐπ' αὐτοῦ κτηματολογικὸν πίνακα τοῦ Μηχανικοῦ Μ. Γιαννουλάκη, δεόντως τεθεωρημένον ὑπὸ τοῦ ἁρμοδίου Διευθυντοῦ τοῦ Υ.Π.Π.Ε. ἀπὸ 23.2.1976.

Ἐπὶ τοῦ ἀπαλλοτριουμένου χώρου προβάλλει δικαίωμα κυριότητος ὁ Γεώργιος Παν. Καμίτσης.

Ἡ ἀπαλλοτρίωσις κηρύσσεται ὑπὲρ καὶ δαπάναις τοῦ Δημοσίου.

Ἡ παροῦσα δημοσιευθήτω διὰ τῆς Ἐφημερίδος τῆς Κυβερνήσεως.

Ἐν Ἀθήναις τῇ 9 Ἰουλίου 1976

ΟΙ ΥΠΟΥΡΓΟΙ

ΠΟΛΙΤΙΣΜΟΥ ΚΑΙ ΕΠΙΣΤΗΜΩΝ	ΟΙΚΟΝΟΜΙΚΩΝ
ΚΩΝΣΤ. ΤΡΥΠΑΝΗΣ	**ΕΥΑΓΓ. ΔΕΒΛΕΤΟΓΛΟΥ**

Ἀριθ. Π. 5965/4179 (2)

Περὶ ἀναγκαστικῆς ἀπαλλοτριώσεως ἐκτάσεως πρὸς ἀνέγερσιν τοῦ διδακτηρίου τοῦ 4ου Δημοτικοῦ Σχολείου Δραπετσώνας.

ΟΙ ΥΠΟΥΡΓΟΙ
ΕΘΝΙΚΗΣ ΠΑΙΔΕΙΑΣ ΚΑΙ ΘΡΗΣΚΕΥΜΑΤΩΝ
ΚΑΙ ΟΙΚΟΝΟΜΙΚΩΝ

Ἔχοντες ὑπ' ὄψει : 1) τὰς διατάξεις τοῦ ὑπ' ἀριθ. 797/1971 Ν. Δ/τος «περὶ ἀναγκαστικῶν ἀπαλλοτριώσεων», ἐν συνδυασμῷ πρὸς τὰς διατάξεις τοῦ ὑπ' ἀριθ. 139/71 Β. Δ/τος «περὶ τῆς ἁρμοδιότητος τῶν Νομαρχῶν πρὸς κήρυξιν ἀναγκαστικῶν τινων ἀπαλλοτριώσεων», 2) τὰς διατάξεις τοῦ ὑπ' ἀριθ. 627/1968 Ἀναγκαστικοῦ Νόμου «περὶ Ὀργανισμοῦ Σχολικῶν Κτιρίων» 3) τὸ ἀπὸ 21.10.1975 ἀπόσπασμα πρακτικοῦ τῆς ὑπ' ἀριθ. 1013/1975 συνεδριάσεως τοῦ Διοικητικοῦ Συμβουλίου τοῦ Ὀργανισμοῦ Σχολικῶν Κτιρίων 4) τὸ ἀπὸ 19.2.1973 πρακτικὸν καταλληλότητος τῆς πρὸς ἀπαλλοτρίωσιν ἐκτάσεως καταρτισθὲν ὑπὸ τῆς κατὰ Νόμον

Ἐπιτροπῆς καὶ 5) τὸ ὑπ' ἀριθ. 24627/2646/24.12.74 ἔγγραφον τῆς Ὑπηρεσίας Οἰκισμοῦ τοῦ Ὑπουργείου Δημοσίων Ἔργων, ἀποφασίζομεν:

Κηρύσσομεν ἀναγκαστικῶς ἀπαλλοτριωτέαν, λόγῳ δημοσίας ὠφελείας, ἤτοι πρὸς ἀνέγερσιν διδακτηρίου τοῦ 4ου Δημ/κοῦ Σχολείου Δραπετσώνας τὴν ἐν τῇ περιοχῇ τοῦ ὁμωνύμου Δήμου καὶ ἐπὶ τῶν ὁδῶν Μάρκου Μπότσαρη, Ἁγίου Παντελεήμονος, Ἀναπαύσεως καὶ Καλοκαιρινοῦ κειμένην ἔκτασιν συνολικοῦ ἐμβαδοῦ 5610 Μ2, ὡς αὕτη ἐμφαίνεται ὑπὸ στοιχεῖα Α-Β-Γ-Δ-Α εἰς τὸ ἀπὸ μηνὸς Ἀπριλίου 1976 κτηματολογικὸν διάγραμμα καὶ εἰς τὸν ἐπ' αὐτοῦ κτηματολογικὸν πίνακα τοῦ μηχανικοῦ Θ. Γκιάλια δεόντως τεθεωρημένον ὑπὸ τοῦ Προϊσταμένου τοῦ Γραφείου Γηπέδων τοῦ Ὀργανισμοῦ Σχολικῶν Κτιρίων.

Ἐπὶ τῆς ἀπαλλοτριουμένης ἐκτάσεως προβάλλουσι δικαιώματα κυριότητος οἱ: 1) Ἀνδρέας Μεταξᾶς τοῦ Σπυρίδωνος, 2) Διαγν/κὸν καὶ Θεραπευτικὸν Ἰνστιτοῦτον «ΜΕΤΑΞΑ» κ.λ.π.

Ἡ ἀπαλλοτρίωσις κηρύσσεται ὑπὲρ τοῦ Σχολικοῦ Ταμείου τοῦ 4ου Δημοτικοῦ Σχολείου Δραπετσώνας καὶ δαπάναις τοῦ Ὀργανισμοῦ Σχολικῶν Κτιρίων.

Ἡ παροῦσα δημοσιευθήτω διὰ τῆς Ἐφημερίδος τῆς Κυβερνήσεως.

Ἐν Ἀθήναις τῇ 10 Ἰουλίου 1976

ΟΙ ΥΦΥΠΟΥΡΓΟΙ

ΕΘΝ. ΠΑΙΔΕΙΑΣ ΚΑΙ ΘΡΗΣΚΕΥΜΑΤΩΝ — ΟΙΚΟΝΟΜΙΚΩΝ

ΧΡΥΣΟΣΤ. ΚΑΡΑΠΙΠΕΡΗΣ — ΓΕΩΡΓΙΟΣ ΛΙΑΝΟΠΟΥΛΟΣ

ΑΝΑΚΟΙΝΩΣΕΙΣ

(3)

Περὶ εἰδοποιήσεως τῆς γενομένης καταθέσεως ὑπὸ τῆς ΔΕΗ συμπληρωματικῆς ἀποζημιώσεως δι' ἀναγκαστικὴν ἀπαλλοτρίωσιν ἐκτάσεως εἰς τὸν Νομὸν Εὐβοίας.

ΔΗΜΟΣΙΑ ΕΠΙΧΕΙΡΗΣΙΣ ΗΛΕΚΤΡΙΣΜΟΥ

Ἡ Δημοσία Ἐπιχείρησις Ἠλεκτρισμοῦ (ΔΕΗ), ἑδρεύουσα ἐν Ἀθήναις (ὁδ. Χαλκοκονδύλη 30), γνωστοποιεῖ πρὸς ἅπαντας τοὺς ἐνδιαφερομένους καὶ δὴ τοὺς κεκτημένους ἢ ἀξιοῦντας δικαιώματα κυριότητος ἢ ἄλλα ἐμπράγματα τοιαῦτα ἐπὶ τῆς κατωτέρω ἀναφερομένης ἐκτάσεως, ὅτι πρὸς συντέλεσιν τῆς δυνάμει τῆς ὑπ' ἀριθ. Β. 873/2656/13.6.74 (ΦΕΚ Δ' 167/24.6.74) κοινῆς ἀποφάσεως Ὑπουργῶν Οἰκονομικῶν καὶ Βιομηχανίας κηρυχθείσης ἀναγκαστικῆς ἀπαλλοτριώσεως ἐπὶ ἐκτάσεως κειμένης ἐντὸς τῆς περιοχῆς τοῦ Νομοῦ Εὐβοίας, κατέθεσεν αὕτη εἰς τὸ Ταμεῖον Παρακαταθηκῶν καὶ Δανείων συμπληρωματικὴν ἀποζημίωσιν ὡς αὕτη καθωρίσθη διὰ τῆς ὑπ' ἀριθ. 2004/1976 ἀποφάσεως τοῦ Ἐφετείου Ἀθηνῶν, ἐκδοθέντος τοῦ ὑπ' ἀριθ. 423152/26.6.1976 γραμματίου συστάσεως παρακαταθήκης, ἔχοντος ἐπὶ λέξει οὕτω:

ΤΑΜΕΙΟΝ ΠΑΡΑΚΑΤΑΘΗΚΩΝ ΚΑΙ ΔΑΝΕΙΩΝ

Κεντρικὴ Ὑπηρεσία ἐν Ἀθήναις

Γραμμάτιον συστάσεως παρακαταθήκης
Ποσοῦ δραχμῶν 1.017.733.

Νο 423152

Ἡ Δημοσία Ἐπιχείρησις Ἠλεκτρισμοῦ κατέθηκεν εἰς τὸ Ταμεῖον Παρακαταθηκῶν καὶ Δανείων δραχμὰς ἓν ἑκατομμύριον δέκα ἑπτὰ χιλιάδας ἑπτακοσίας τριάκοντα τρεῖς, ἐπὶ τῇ κατωτέρω αἰτίᾳ:

Διὰ συμπληρωματικὴν ἀποζημίωσιν ἀπαλλοτριωθείσης ἐκτάσεως εἰς τὴν κτηματικὴν περιοχὴν τοῦ Νομοῦ Εὐβοίας, διὰ τὴν ἐγκατάστασιν λιγνιτωρυχείου Ἀλιβερίου (Πλάκες), δυνάμει τῆς ὑπ' ἀριθ. Β. 873/2656/13.6.74 (ΦΕΚ Δ' 167/24.6.1974) κοινῆς ὑπουργικῆς ἀποφάσεως, πρὸς κάλυψιν τῆς διαφορᾶς μεταξὺ τῆς προσωρινῆς τιμῆς μονάδος, καθορισθείσης διὰ τῆς ὑπ' ἀριθ. 33/1975 ἀποφάσεως τοῦ Μον. Πρωτοδικείου Χαλκίδος καὶ τῆς ὁριστικῶς καθορισθείσης τοιαύτης διὰ τῆς ὑπ' ἀριθ. 2004/1976 ἀποφάσεως τοῦ Ἐφετείου Ἀθηνῶν καὶ ἀποδοτέαν εἰς τοὺς ἀναγνωρισθησομένους δικαιούχους.

Σχετ. κτημ. πίνακες: 4418/1974, 4419/1974, 4426/74 καὶ 4427/1974.

Σχετ. γραμμάτια: 377407/75, 383620/75, 411550/76 καὶ 408609/1976.

Ἐν Ἀθήναις τῇ 26 Ἰουνίου 1976

Ὁ Ταμίας — Ὁ Προϊστάμενος τοῦ Τμήματος
ΝΙΚΟΛΑΟΣ ΣΙΜΟΥ — ΣΑΡ. ΧΑΛΑΖΩΝΙΤΗΣ

Ὁ Διευθυντής
ΧΡ. ΜΑΣΤΕΛΛΟΣ

ΠΟΛΕΟΔΟΜΙΑ

ΔΙΑΤΑΓΜΑΤΑ

(4)

Περὶ ἐπιβολῆς προκηπίου (πρασιᾶς) ἐπὶ οἰκοπέδων τινῶν τοῦ ρυμοτομικοῦ σχεδίου Μαρκοπούλου Μεσογαίας (Ἀττικῆς) εἰς περιοχὴν Ἁγίου Σπυρίδωνος Πόρτο Ράφτη.

Ο ΠΡΟΕΔΡΟΣ
ΤΗΣ ΕΛΛΗΝΙΚΗΣ ΔΗΜΟΚΡΑΤΙΑΣ

Ἔχοντες ὑπ' ὄψει τὰς διατάξεις τοῦ ἀπὸ 17 Ἰουλίου 1923 Ν. Δ/τος «περὶ σχεδίων πόλεων κλπ.», ὡς μεταγενεστέρως ἐτροποποιήθησαν καὶ συνεπληρώθησαν καὶ εἰδικώτερον τοῦ ἄρθρου 9 αὐτοῦ, τοῦ Ν. Δ. 8/1973 «περὶ ΓΟΚ», ὡς ἐτροποποιήθη διὰ τοῦ Ν.Δ. 205/1974 (ΦΕΚ 363 τ. Α'), τῆς παρ. 3 τοῦ ἄρθρου 12 τοῦ Ν.Δ. 1262/1972 (ΦΕΚ 194 τ. Α'), ὡς αὕτη ἀντικατεστάθη διὰ τοῦ ἄρθρου 3 τοῦ Ν.Δ. 198/73 (ΦΕΚ 267 τ. Α') καὶ ἰδόντες τὴν ὑπ' ἀριθ. Ε. 22219/2908/19.9.1973 ἀπόφασιν τοῦ Ὑπουργοῦ Δημοσίων Ἔργων (ΦΕΚ 277 τ. Δ'), τὰς ὑπ' ἀριθ. 47/1973 καὶ 24/1974 πράξεις τοῦ Δημοτικοῦ Συμβουλίου Μαρκοπούλου Μεσογαίας, τὰς ὑπ' ἀριθ. 888/1974 καὶ 989/1975 γνωμοδοτήσεις τοῦ Συμβουλίου Δημοσίων Ἔργων (Τμῆμα Μελετῶν), ὡς καὶ τὴν ὑπ' ἀριθ. 381/1976 γνωμοδότησιν τοῦ Συμβουλίου τῆς Ἐπικρατείας, προτάσει τοῦ Ἡμετέρου ἐπὶ τῶν Δημοσίων Ἔργων Ὑπουργοῦ, ἀπεφασίσαμεν καὶ διατάσσομεν:

Ἄρθρον μόνον.

Ἐπιβάλλεται προκήπιον (πρασιὰ) πλάτους ἓξ (6) μέτρων κατὰ τὸ πρόσωπον τῶν οἰκοπέδων, ὠκοδομημένων ἢ μή, τῶν κειμένων ἐπὶ τμήματος τοῦ ὑπ' ἀριθ. 52 οἰκοδομικοῦ τετραγώνου τοῦ ρυμοτομικοῦ σχεδίου εἰς περιοχὴν Ἁγίου Σπυρίδωνος Πόρτο—Ράφτη τοῦ Δήμου Μαρκοπούλου Μεσογαίας (Ἀττικῆς), ὡς ἐμφαίνεται εἰς τό, ὑπὸ τοῦ Προϊσταμένου τῆς Ὑπηρεσίας Οἰκισμοῦ τεθεωρημένον διὰ τῆς ὑπ' ἀριθ. Ε. 22142/1976 πράξεως αὐτοῦ σχετικὸν πρωτότυπον διάγραμμα ὑπὸ κλίμακα 1:200, οὗτινος συνοπτικὸν ἀντίτυπον δημοσιεύεται μετὰ τοῦ παρόντος.

Εἰς τὸν αὐτὸν ἐπὶ τῶν Δημοσίων Ἔργων Ὑπουργόν, ἀνατίθεμεν τὴν δημοσίευσιν καὶ ἐκτέλεσιν τοῦ παρόντος Διατάγματος.

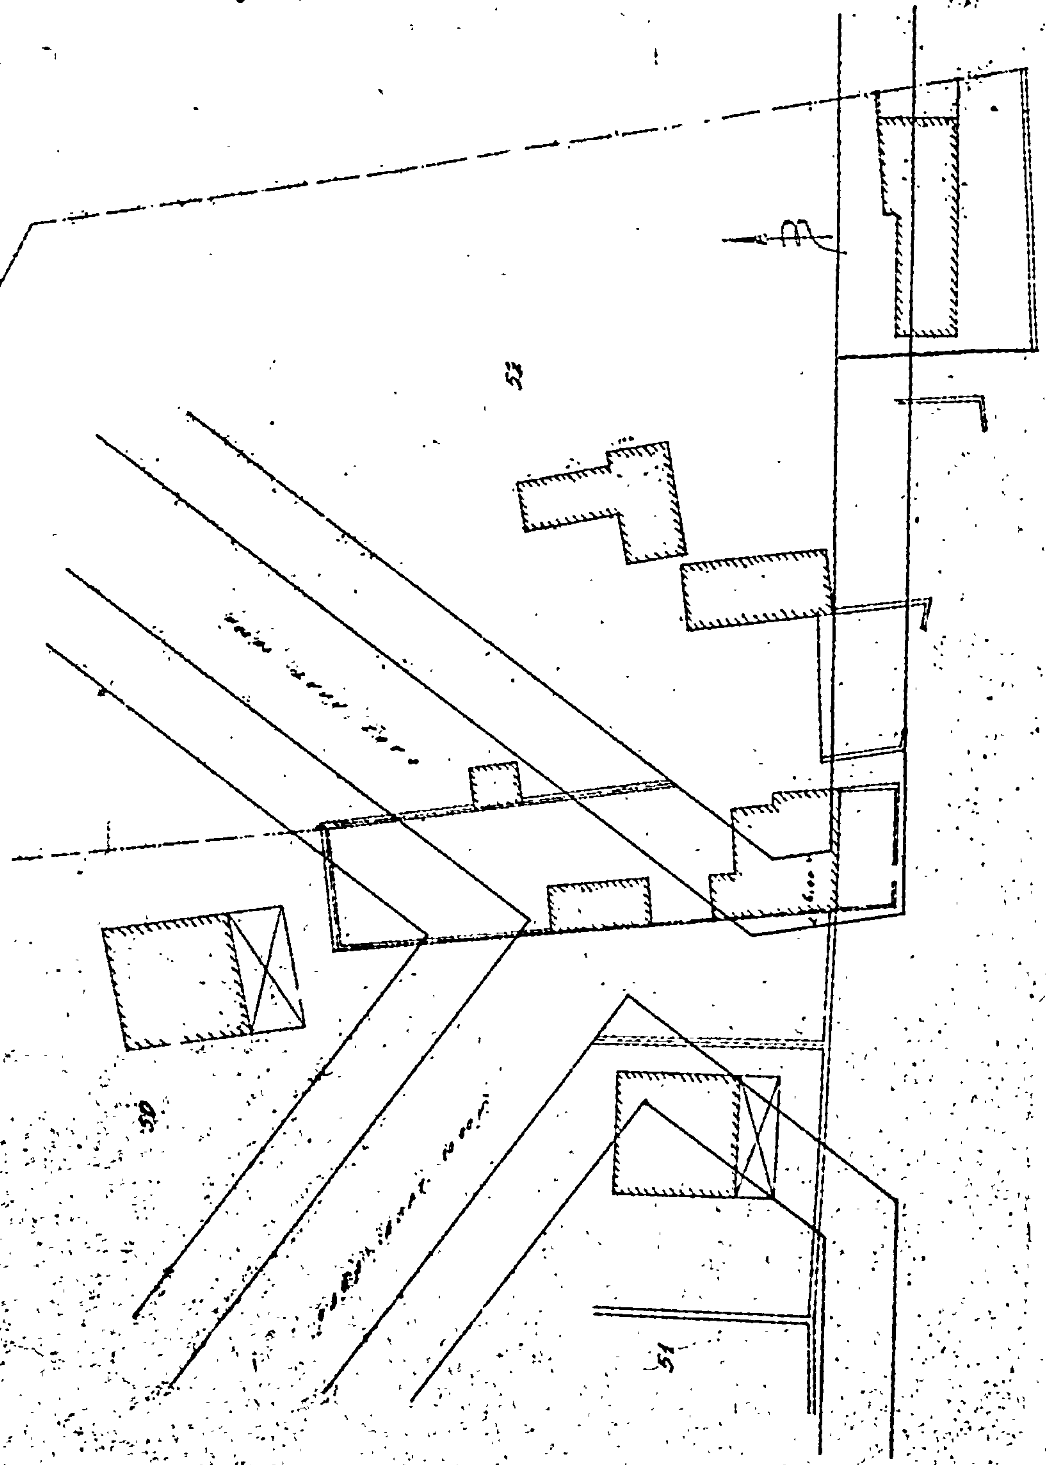
Ἐν Ἀθήναις τῇ 5 Ἰουλίου 1976

Ο ΠΡΟΕΔΡΟΣ ΤΗΣ ΔΗΜΟΚΡΑΤΙΑΣ

ΚΩΝΣΤΑΝΤΙΝΟΣ Δ. ΤΣΑΤΣΟΣ

Ο ΥΠΟΥΡΓΟΣ ΔΗΜΟΣΙΩΝ ΕΡΓΩΝ

ΧΡΙΣΤΟΦΟΡΟΣ ΣΤΡΑΤΟΣ


ΜΑΡΚΟΠΟΥΛΟΝ
ΠΟΡΤΟ ΡΑΦΤΗ (ΑΓ. ΣΠΥΡΙΔΩΝ) 1:200
ΥΠΟΥΡΓΕΙΟΝ
ΔΗΜΟΣΙΩΝ ΕΡΓΩΝ
50
51

ΑΝΑΚΟΙΝΩΣΕΙΣ

'Αριθ. 4653 (5)

Περὶ εἰδοποιήσεως τῆς γενομένης παρακαταθέσεως ἀποζημιώσεως ἀπαλλοτριωθείσης ἐκτάσεως λόγῳ ρυμοτομίας πρὸς α) διάνοιξιν τμημάτων τῶν ὁδῶν Μαραθωνομάχων (πρώην 'Ολυμπίας) καὶ Πριγκηποννήσων καὶ β) δημιουργίας κοινοχρήστου χώρου—πλατείας κλπ.

Ο ΔΗΜΑΡΧΟΣ ΑΜΑΡΟΥΣΙΟΥ

'Ανακοινοῖ ὅτι:

Διὰ τῶν ὑπ' ἀριθ. 182/73 καὶ 100/74 πράξεων ἀναλογισμοῦ καὶ ἀποζημιώσεως, λόγῳ ρυμοτομίας τοῦ Γραφείου Πολεοδομίας Ναυαρχίας 'Αττικῆς—Διαμ/τος 'Ανατολικῆς 'Αττικῆς, νομίμως ἐπικυρωθεισῶν, ἀπηλλοτριώθησαν ἐκτάσεις, κτίσματα καὶ λοιπὰ ἀντικείμενα κατ' ἐφαρμογὴν τῶν προαναφερθεισῶν πράξεων ἀναλογισμοῦ ὡς κάτωθι:

α) Διὰ τὴν διάνοιξιν τμημάτων τῶν ὁδῶν Μαραθωνομάχων (πρώην 'Ολυμπίας) καὶ Πριγκηποννήσων συνολικῶς ρυμοτομουμένης ἐκτάσεως μέτρων τετραγωνικῶν 694 ὡς αὕτη ἀναφέρεται εἰς τὰς ὑπ' ἀριθ. 182/73, 100/74 πράξεις ἀναλογισμοῦ ἀποζημιώσεως καὶ δὴ διὰ τὴν ὑπ' ἀριθ. 29—27—28 30—29 ἔκτασιν ἐκ μέτρων τετραγωνικῶν 187 καὶ 41—29 30—40—42—43—41 ἔκτασιν ἐκ μέτρων τετραγωνικῶν 507.

β) Διὰ τὴν δημιουργίαν κοινοχρήστου χώρου, πλατείας, χώρου ἀνεγέρσεως 'Ιεροῦ Ναοῦ, ρυμοτομουμένης ἐκτάσεως ἐκ 4476,20 μ2, ὡς αὕτη ἀναφέρεται ὑπὸ στοιχεῖα 1—2—20—21—1, 17—22—23—14—15—16—17, εἰς τὰ συνοδεύοντα τὰς ἄνω πράξεις Γραφείου Πολεοδομίας τοπογραφικὰ σχέδια.

γ) Διὰ τὴν καταβολὴν ἀποζημιώσεως ρυμοτομουμένων δένδρων καὶ κτισμάτων, βάσει τῶν ὑπ' ἀριθ. 436/75 καὶ 441/1975 δικαστικῶν ἀποφάσεων ἐκ δραχ. 133.820 ἤτοι ἀποζημιώσεως ἐκ δραχ. ἀντιστοίχως 416.400, 2.685.720 καὶ 133.820 καὶ συνολικῶς 3.235.940.

Διὰ τὰς ἀνωτέρω ἀποζημιώσεις ὁ Δῆμος 'Αμαρουσίου, ἐπὶ τῇ βάσει τῆς ὑπ' ἀριθ. 99/1976 πράξεως τοῦ Δημ. Συμβουλίου, ἐγκριθείσης νομίμως, προέβη εἰς τὴν παρακατάθεσιν ποσοῦ ἐν συνόλῳ τριῶν ἑκατομμυρίων διακοσίων τριάκοντα πέντε χιλιάδων ἐννεακοσίων τεσσαράκοντα (3.235.940) εἰς τὸ Ταμεῖον Παρακαταθηκῶν καὶ Δανείων, ἐκδοθέντος τοῦ ὑπ' ἀριθ. 1475/30.6.76 Γραμματίου Συστάσεως Παρακαταθήκης διὰ τὴν ἀποζημίωσιν τοῦ εἰκαζομένου ὡς ἰδιοκτήτου καὶ δικαιούχου ἀποζημιώσεως τῶν ἀνωτέρω ἀπαλλοτριωθέντων ἀκινήτων Νικολάου 'Αν. Καλοῦ ἢ καὶ παντὸς τρίτου ἀναγνωρισθησομένου δικαστικῶς ὡς δικαιούχου τῆς ἀποζημιώσεως τῶν ἀπαλλοτριωθέντων ὡς ἀνωτέρω ἀκινήτων, βάσει τῆς καθορισθείσης τιμῆς διὰ τῶν ὑπ' ἀριθ. 436 καὶ 441/1975 ἀποφάσεων τοῦ Μονομελοῦς Πρωτοδικείου 'Αθηνῶν, δι' ὧν καθωρίσθη ἡ προσωρινὴ τιμὴ μονάδος ἀποζημιώσεως καὶ ἀποδοτέας εἰς τοὺς κατὰ νόμον ἀναγνωρισθησομένους δικαστικῶς δικαιούχους ἡ τιμὴ τῶν δραχ. (600) ἑξακοσίων κατὰ μ² διὰ τὰς ρυμοτομουμένας ὡς ἄνω ἐκτάσεις—ἀκίνητα πλέον τοῦ ποσοῦ ἀποζημιώσεως τῶν ρυμοτομηθέντων δένδρων, κτισμάτων κλπ. ἀντικειμένων.

'Εν 'Αμαρουσίῳ τῇ 6 'Ιουλίου 1976

'Ο Δήμαρχος
ΑΛΕΞ. ΓΑΡΔΕΛΗΣ

ΕΚ ΤΟΥ ΕΘΝΙΚΟΥ ΤΥΠΟΓΡΑΦΕΙΟΥ